


1m目盛
1間目盛

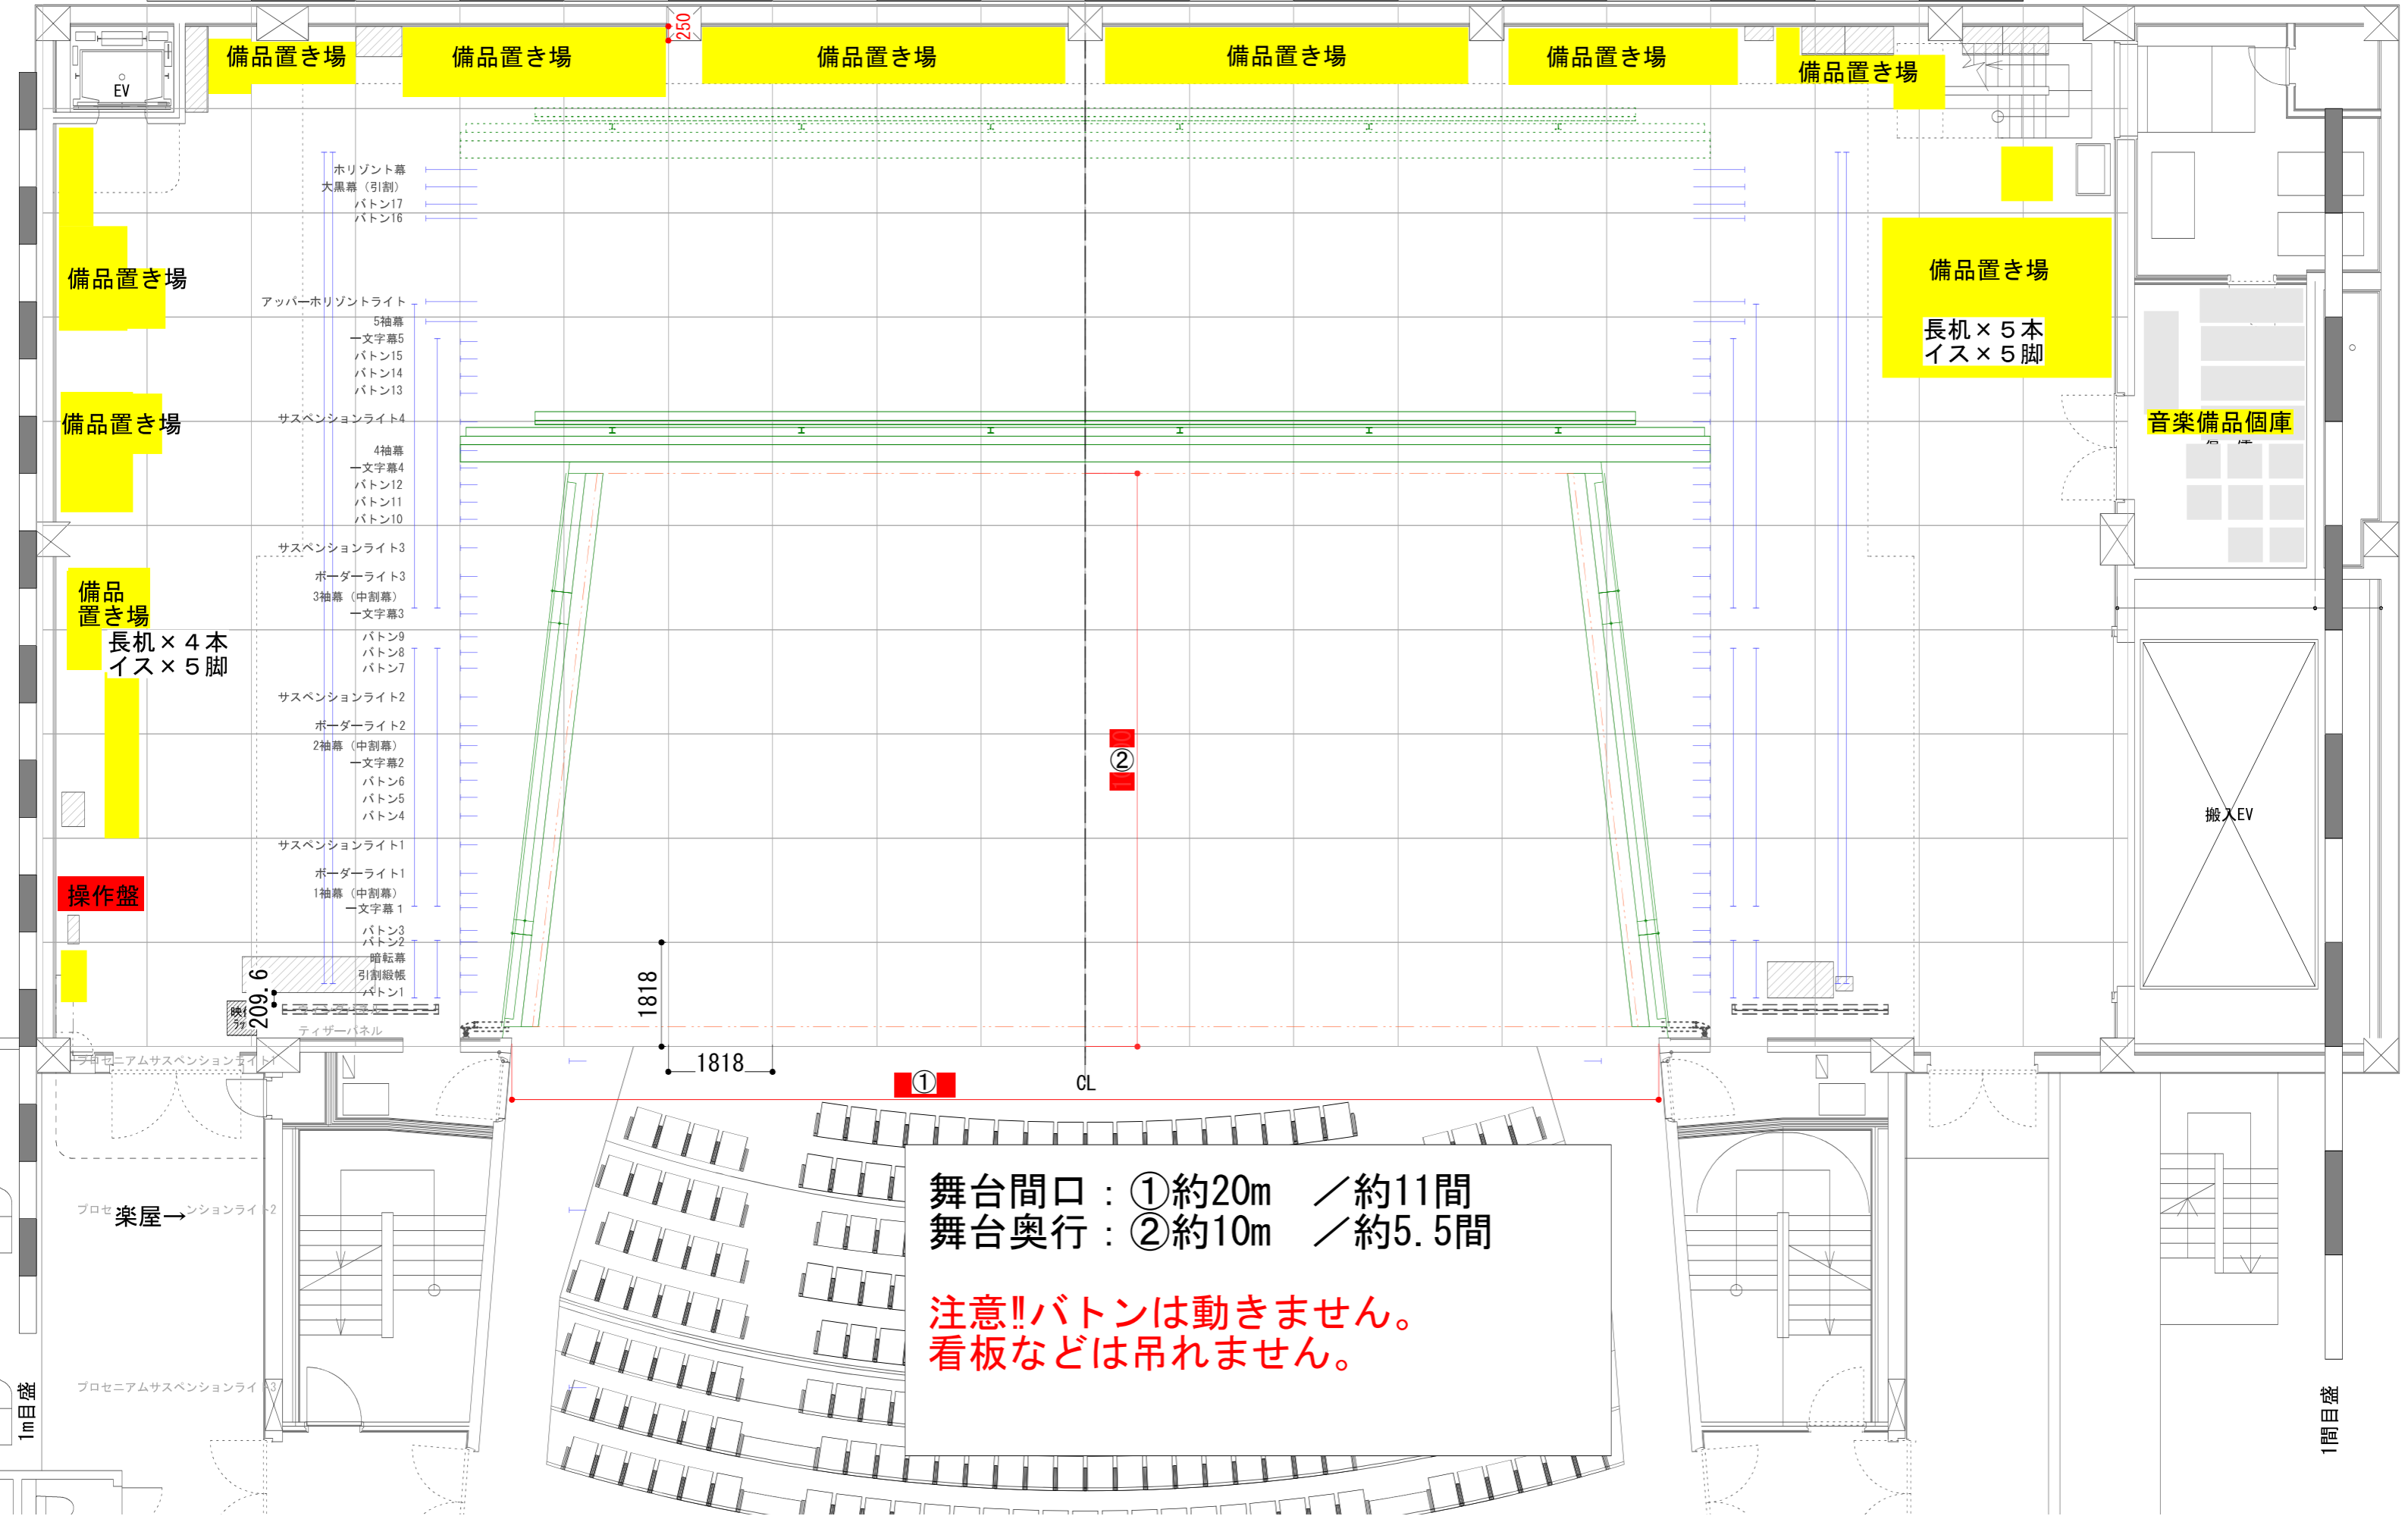

備品置き場

備品置き場

備品置き場

備品置き場

備品置き場

長机×4本
イス×5脚

EV

Horizont幕
大黒幕 (引割)
バトン17
バトン16

アッパーホリゾンライト
5袖幕
一文字幕5
バトン15
バトン14
バトン13

サスペンションライト4
4袖幕
一文字幕4
バトン12
バトン11
バトン10

サスペンションライト3
ポーターライト3
3袖幕 (中割幕)
一文字幕3
バトン9
バトン8
バトン7

サスペンションライト2
ポーターライト2
2袖幕 (中割幕)
一文字幕2
バトン6
バトン5
バトン4

サスペンションライト1
ポーターライト1
1袖幕 (中割幕)
一文字幕1
バトン3
バトン2
暗転幕
引割緞帳
バトン1

ティザーパネル

備品置き場

長机×5本
イス×5脚

音楽備品個庫

搬入EV

操作盤

プロセ 楽屋 →

プロセニウムサスペンションライ

①

CL

②

1818

209.6

250

舞台間口 : ①約20m / 約11間
舞台奥行 : ②約10m / 約5.5間

注意!!バトンは動きません。
看板などは吊れません。